PROPOSED FLOOR PLAN

UNIVERSITY OF WISCONSIN - MILWAUKEE
Campus Planning

MITCHELL HALL
First Floor
Revised: 06/28/2007

North

Room No.	Area
100A	1642
100B	137
100C	1054
100D	150
100E	2920
100F	147
100G	990
100H	155
100J	1270
100L	147
100P	340
100Q	259
100R	266
100S	559
100T	597
100U	549
100V	285
100X	107
102	185
102A	66
102B	36
103	102
103A	102
105	58
105A	100
106	182
106A	223
108	234
109	248
109A	119
109B	112
109C	115
110	285
112	555
113	158
113A	86
113B	86
114	190
115	362
116	160
116A	52
116B	116
116C	107
117	125
117A	96
120	81
120A	327
120B	154
121	214
121A	131
121B	7
121C	77
121D	168
121E	81
121F	81
121G	114
122	189
122A	60
122B	39
123	123
123A	184
127	286
129	296
129A	37
129B	10
132	280
133	561
134	32

Room No.	Area
135	393
135A	93
135B	138
135C	102
135D	116
135E	68
136	265
138	295
140	354
141	390
141A	149
141B	96
141C	101
142	685
147	390
147A	178
147B	127
147C	140
147D	120
147E	90
147F	180
149	239
151	352
151A	88
151B	187
152	712
153	156
154	1380
155	337
155A	5
155B	78
155C	80
155D	78
158	705
159	266
159A	68
159B	59
159C	60
159D	68
159E	66
159F	66
161	256
161A	238
161B	79
161C	84
161D	80
161E	73
163	110
163A	120
163B	110
165	186
165A	88
165B	90
165C	125
165D	126
166	685
170	257
170A	1141
173	182
173A	135
173B	173
173C	102
174	231
176	634
177	420
177A	103
177B	86
177C	86

Room No.	Area
177D	87
177E	81
177F	91
177G	92
181	194
181A	269
184	165
185	312
185A	85
185B	85
185C	92
185D	100
185E	91
185F	91

Room No.	Area
185G	82
185H	123
185J	64
186	112
188	390
190	264
191	1780
194	374
194A	264
194B	696
195	1783
198	11

PROPOSED ARCHIVE
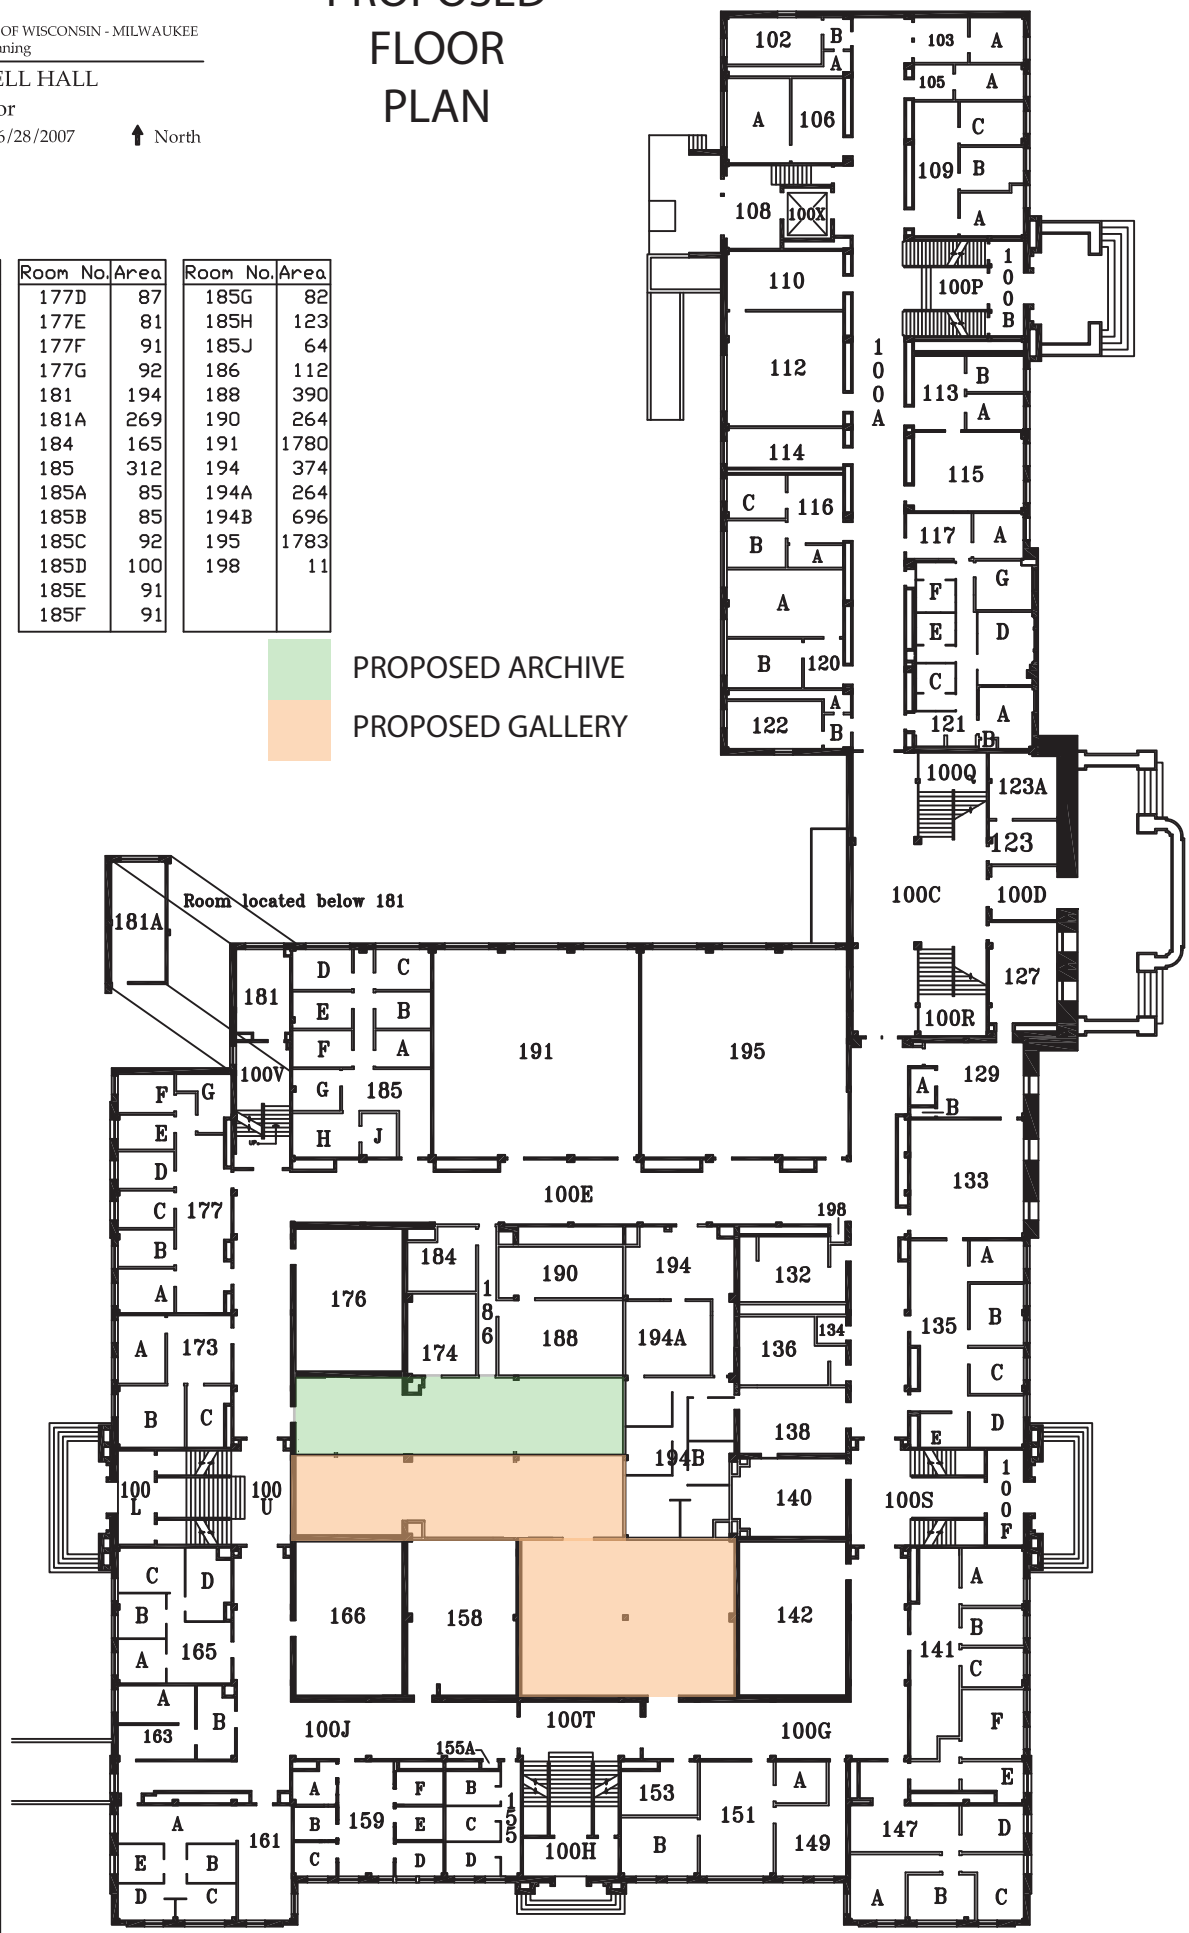
PROPOSED GALLERY